




48401#

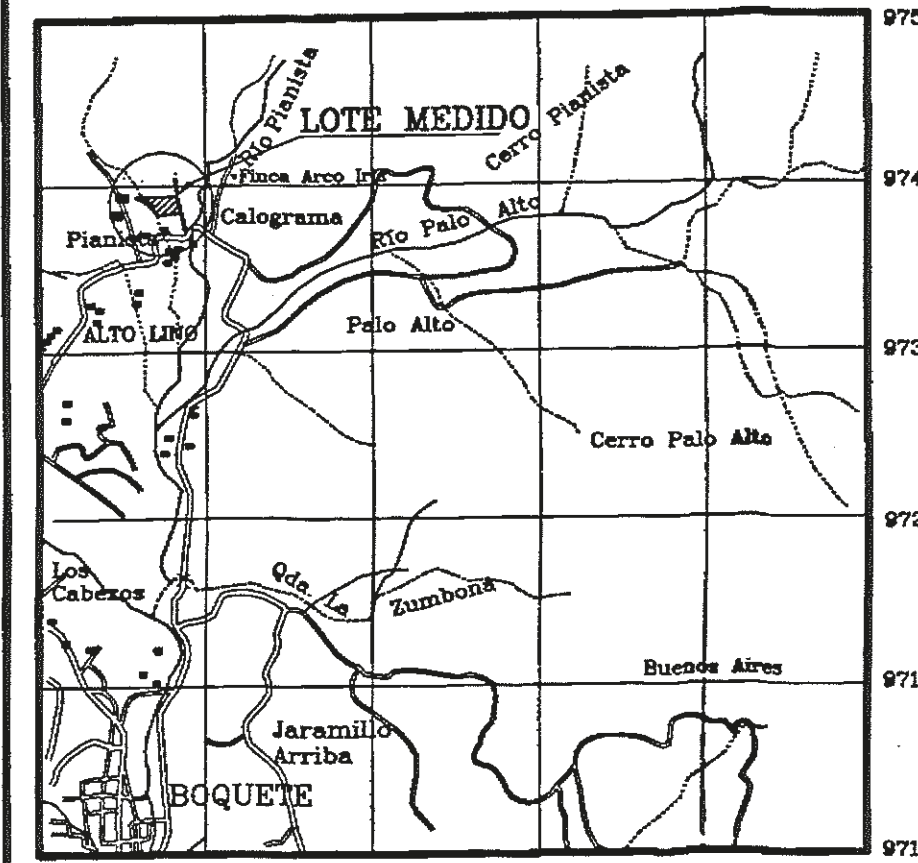

LOCALIZACION REGIONAL ESCALA: 1: 30,000

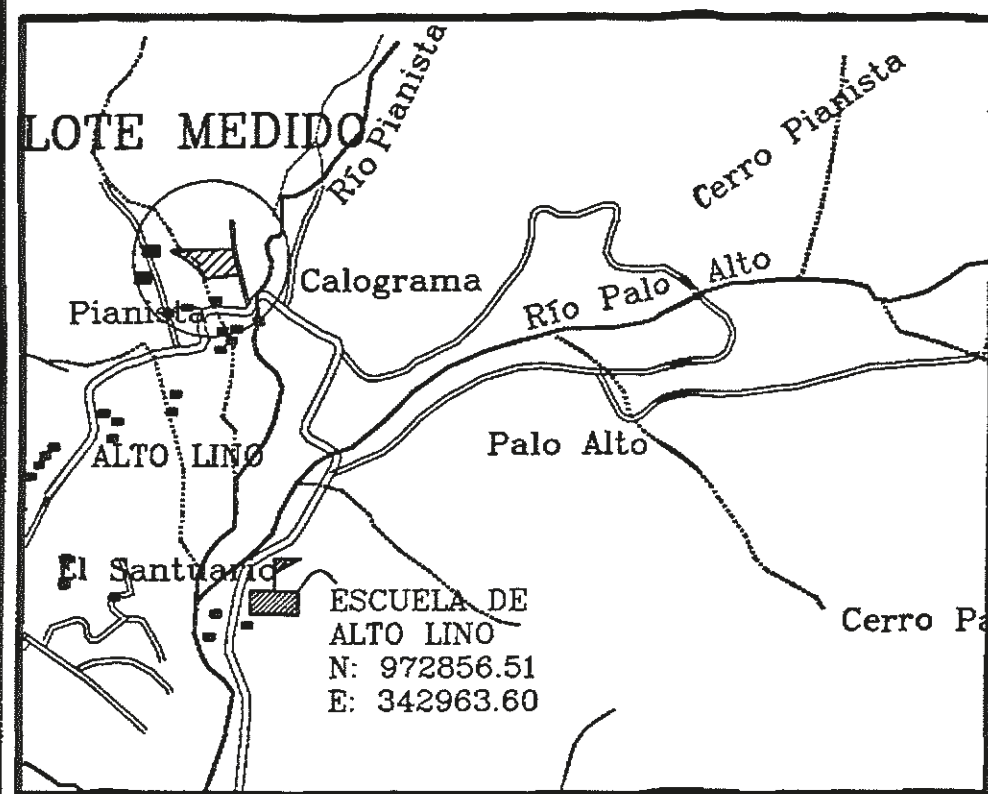

DETALLE DE AMARRE ESCALA: 1: 30,000

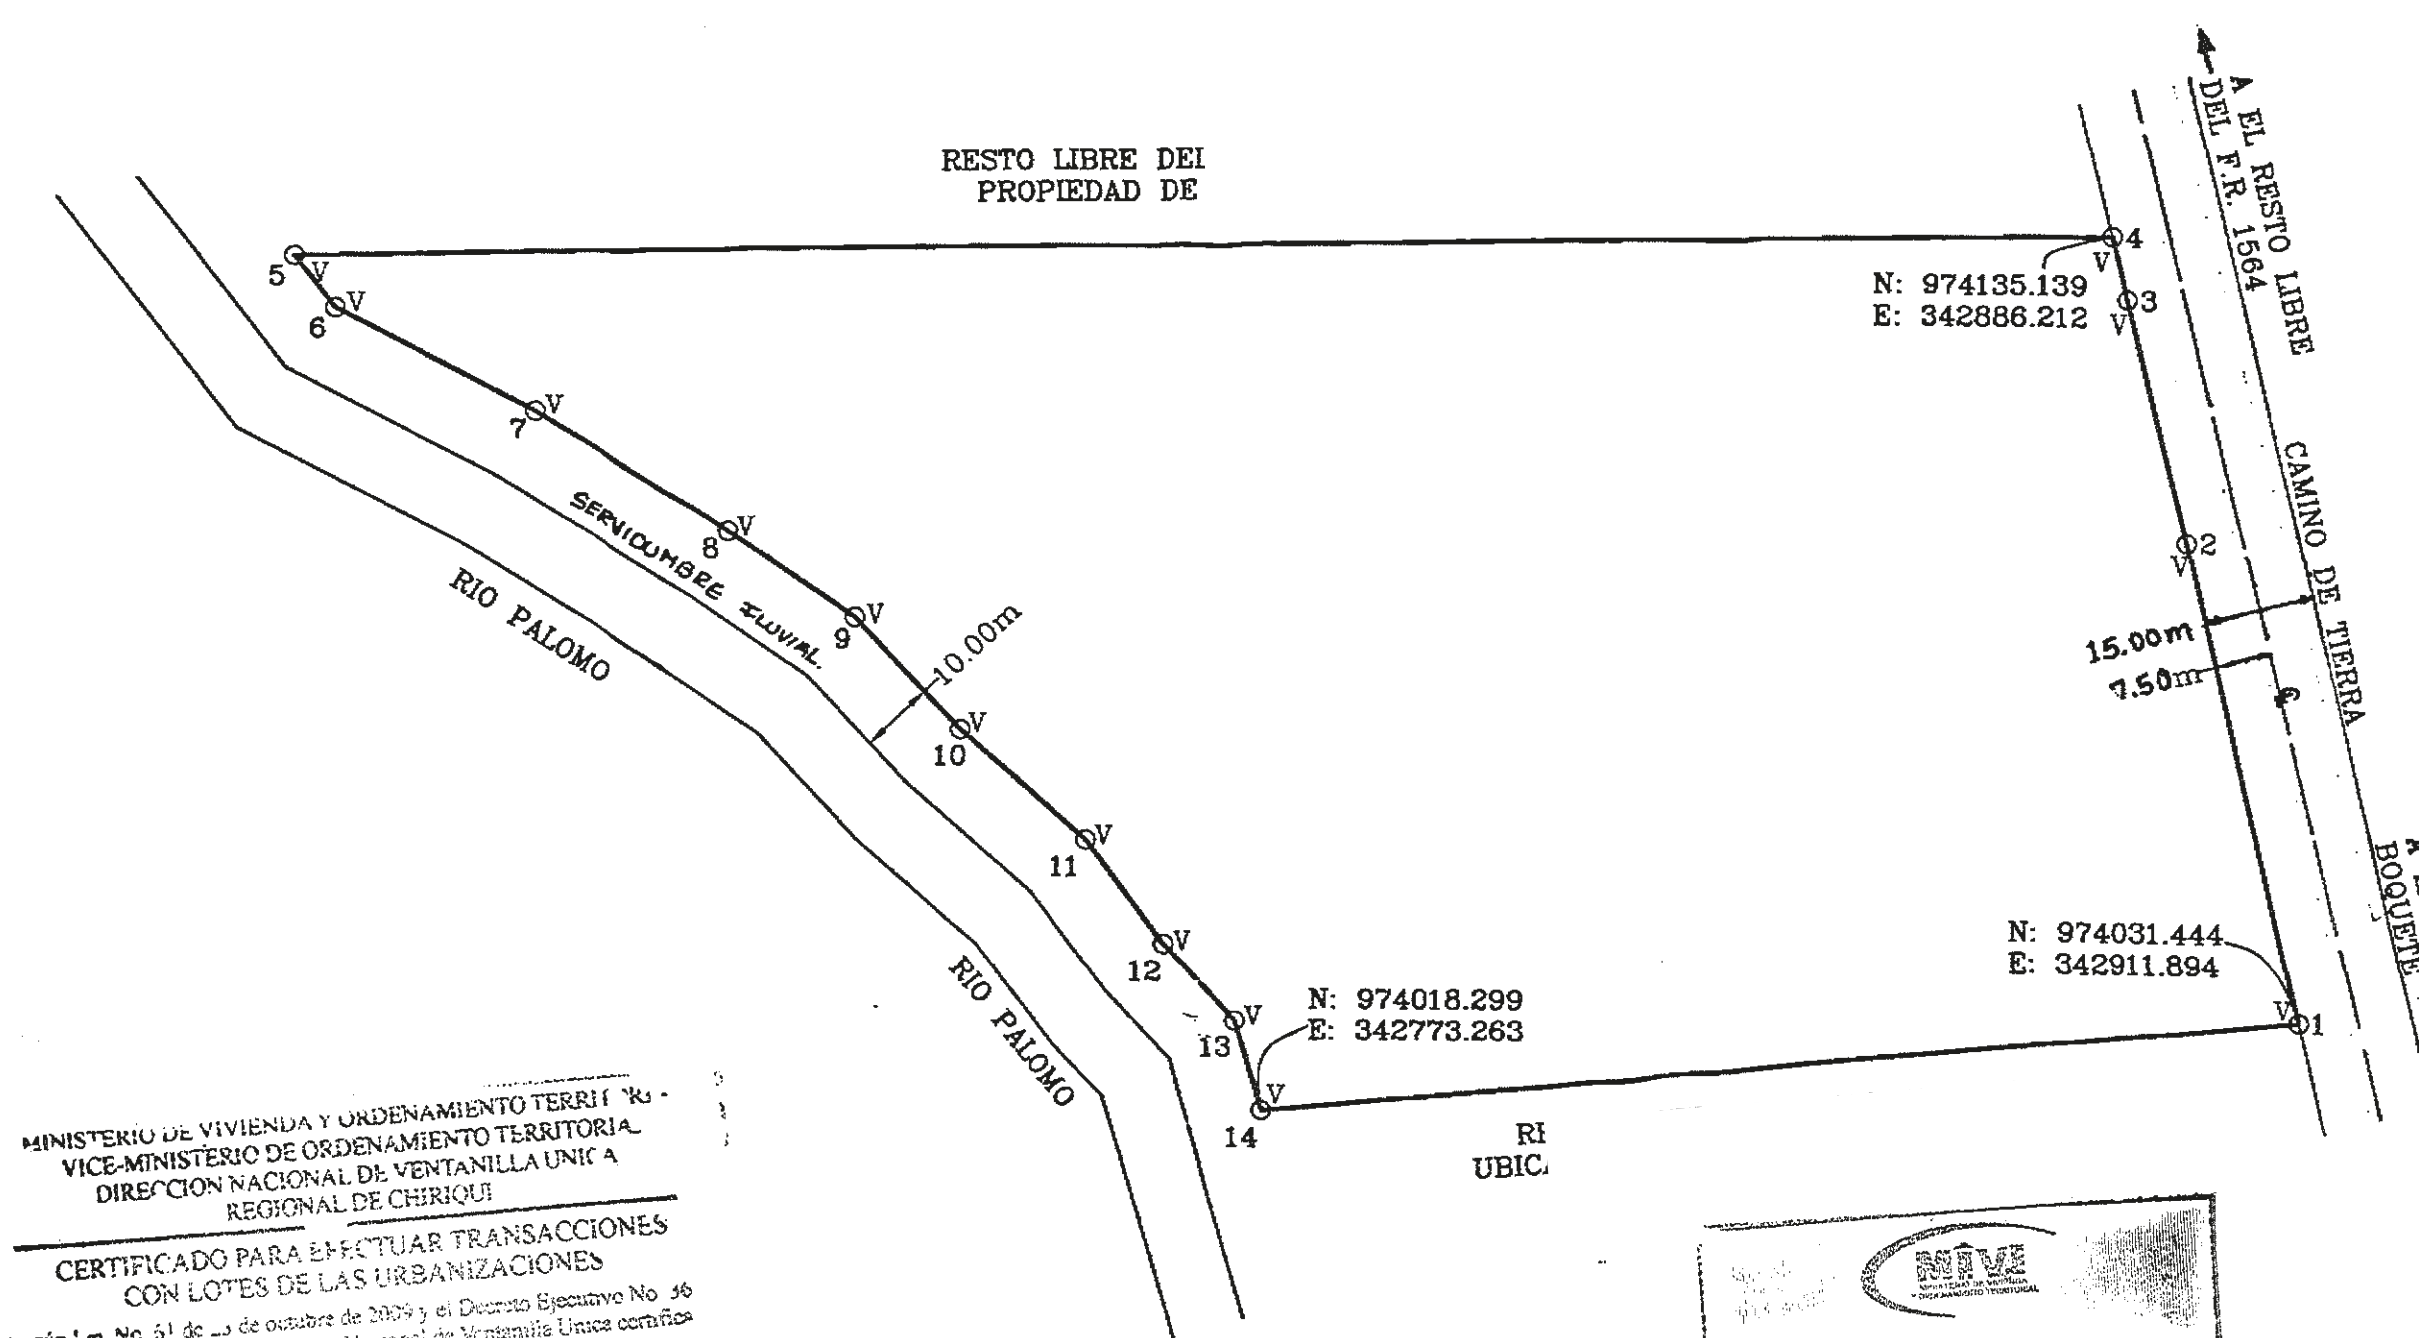

DATOS DE CAMPO		
ESTACION	DISTANCIA (EN MTS)	RUMBO
1 - 2	65.12	N13° 38' 55"W
2 - 3	33.05	N14° 19' 08"W
3 - 4	8.66	N14° 19' 08"W
4 - 5	243.45	S88° 58' 03"W
5 - 6	8.77	S38° 18' 24"E
6 - 7	30.00	S63° 03' 30"E
7 - 8	30.72	S58° 54' 05"E
8 - 9	20.47	S56° 31' 49"E
9 - 10	20.38	S43° 52' 36"E
10 - 11	22.20	S49° 46' 28"E
11 - 12	17.20	S37° 37' 33"E
12 - 13	13.93	S43° 37' 32"E
13 - 14	12.64	S17° 03' 43"E
14 - 1	139.25	N84° 35' 00"E

6-1 has 998.69
01/30374

DETALLE DE AREAS

- AREA INSCRITA DEL FOLIO REAL 1564=41 Has+4154.00m²
- AREA TOTAL A SEGREGAR = 2Has+0,000.00m²
- RESTO LIBRE DEL FOLIO REAL 1564 =24Has+4154.00m²

NOTAS:
EL POLIGONO SE LEVANTO POR LA LINEA DE PROPIEDAD
V= VARILLAS
LAS COORDENADAS ESTA BASADAS EN EL SISTEMA W.G.S 84
NORTE VERDADERO

MINISTERIO DE VIVIENDA Y ORDENAMIENTO TERRITORIAL
VICE-MINISTERIO DE ORDENAMIENTO TERRITORIAL
DIRECCION NACIONAL DE VENTANILLA UNICA
DEPARTAMENTO DE SEGREGACION E INSCRIPCION REGIONAL DE CHIRIQUI
DE DA SE ALGUN TIPO DE DESARROLLO URBANISTICO EN ESTE MUNICIPIO DEBERA CUMPLIR CON LA NORMATIVA RSANA VIGENTE

MINISTERIO DE VIVIENDA Y ORDENAMIENTO TERRITORIAL
VICE-MINISTERIO DE ORDENAMIENTO TERRITORIAL
DIRECCION NACIONAL DE VENTANILLA UNICA REGIONAL DE CHIRIQUI
CERTIFICADO PARA EFECTUAR TRANSACCIONES CON LOTES DE LAS URBANIZACIONES
Según Ley No. 51 de 11 de octubre de 2015 y el Decreto Ejecutivo No. 36 de 31 de agosto de 1998, la Dirección Nacional de Ventanilla Única certifica que según planos, poseen los siguientes lotes:
CERTIFICADO No. 1367
REGISTRADO POR 21/8/19



ESCALA GRAFICA EN METROS 1: 1,000

MINISTERIO DE VIVIENDA Y ORDENAMIENTO TERRITORIAL
VICE-MINISTERIO DE ORDENAMIENTO TERRITORIAL
DIRECCION NACIONAL DE VENTANILLA UNICA
POR OMISION, FALSEDADE O ERROR EN LA INFORMACION SUMINISTRADA EN ESTE PLANO, ESTA CERTIFICACION SERA ANULADA.

DIRECCION DE MENSURA CATASTRAL
MAPOTECA
VALIDO PARA TRAMITE EN MINVIOT
FECHA 15-08-19
FECHA 09/11/19

PROPIETARIO: S.A.
ADQUIRIENTE:

REPUBLICA DE PANAMA
DIRECCION NACIONAL DE MENSURA CATASTRAL CHIRIQUI
LANO N°
Correcto de Conformidad con los Datos de Campo Presentados
Resolución ANATI-ADMG-244 del 26 septiembre de 2017
PANAMA 14 de Agosto de 2019
JEFE DE APROBACION
GRIMENSOR OFICIAL REVISOR
JEFE DE DEP. MENSURA
GRIMENSOR OFICIAL

REPUBLICA DE PANAMA
PROVINCIA: CHIRIQUI
CORREGIMIENTO: LOS NARANJOS
DISTRITO: BOQUETE
LUGAR: ALTO LINO
SUPERFICIE: 2 HAS+ 0,000.00 m²
ESCALA: 1/1000
FECHA: DICIEMBRE 2018
TEC. TOP
LICENCIA
CED. 4-1

CARLOS A. GONZALEZ C.
TECNICO EN INGENIERIA
CON ESPECIALIZACION EN TOPOGRAFIA
LICENCIA No. 2015-304-021
LEY 16 DEL 26 DE ENERO DE 1959
JUNTA TECNICA DE INGENIERIA Y ARQUITECTURA

04-04-06 87/15 B.7° 29/3/19